


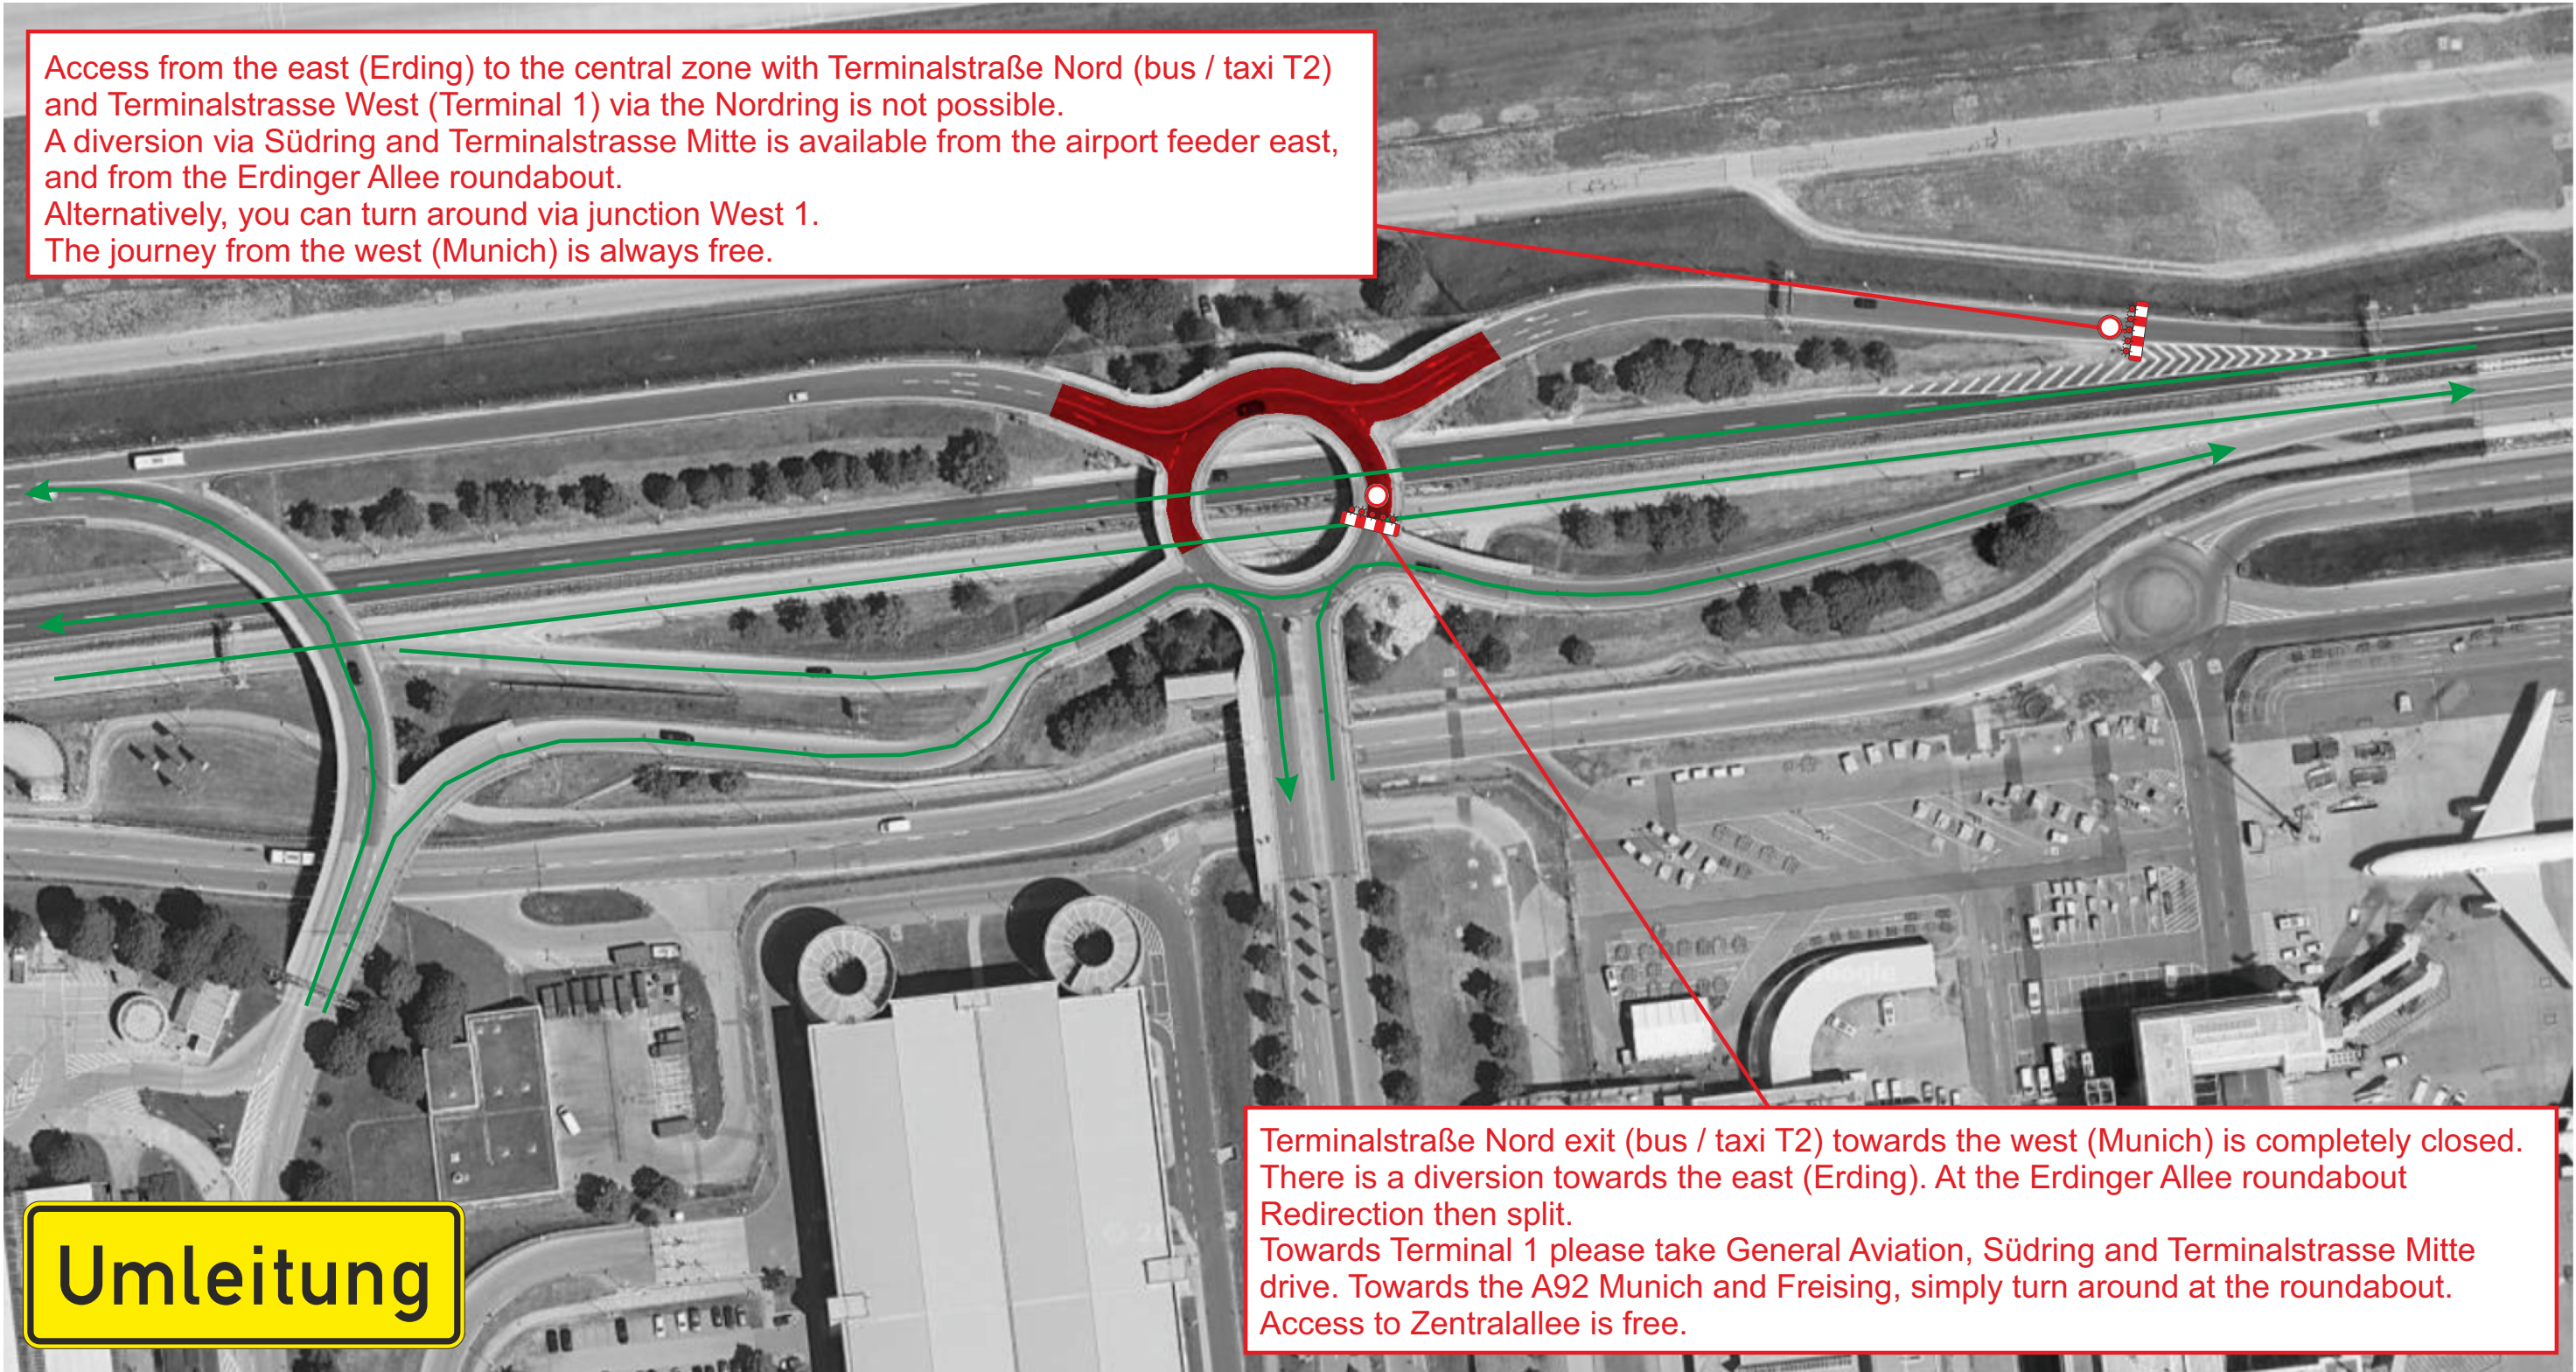

Lage-/Systemskizze Sanierung 2024 Kreisringbrücke Nord 3.BA	Legende	Format / Maßstab		Besonderheiten		Standort - Nr.			
		A3 / ohne							
				Schriftgröße mind. 126mm		Bezeichnung / Gebiet			
		Schildmaße		Radius mm					
		Breite mm		Kontrast mm			gezeichnet	geprüft	beauftragt
		Höhe mm		Rand mm		Name	schwiman		
		Fläche m²		Randprofil mm		Datum	14.08.2024		
 Flughafen München GmbH Verfasser Flughafen München GmbH Postfach 231755 85326 München									